

ΕΦΗΜΕΡΙΣ ΤΗΣ ΚΥΒΕΡΝΗΣΕΩΣ
ΤΗΣ ΕΛΛΗΝΙΚΗΣ ΔΗΜΟΚΡΑΤΙΑΣ

ΕΝ ΑΘΗΝΑΙΣ ΤΗ, 9 ΝΟΕΜΒΡΙΟΥ 1976	ΤΕΥΧΟΣ ΤΕΤΑΡΤΟΝ	ΑΡΙΘΜΟΣ ΦΥΛΛΟΥ 369

ΠΕΡΙΕΧΟΜΕΝΑ

ΑΠΑΛΛΟΤΡΙΩΣΕΙΣ

ΑΠΟΦΑΣΕΙΣ

Ἀριθ. 107327 (1)

Περὶ κηρύξεως ὡς ἀναδασωτέας δημοσίας δασικῆς ἐκτάσεως καταληφθείσης καὶ ἐκχερσωθείσης μὲ σκοπὸν τὴν ἀλλαγὴν χρήσεως γῆς Ν. Αἰτωλίας καὶ Ἀκαρνανίας.

Ο ΝΟΜΑΡΧΗΣ ΑΙΤΩΛ/ΝΙΑΣ

Ἔχοντες ὑπ' ὄψει :

1. Τὴν ὑπ' ἀριθ. 4775/10.9.76 ἀναφορὰν τοῦ Δασαρχείου Ἀμφιλοχείας, δι' ἧς προτείνεται ἡ κήρυξις ὡς ἀναδασωτέας τῆς καταληφθείσης καὶ παρανόμως ἐκχερσωθείσης δημοσίας δασικῆς ἐκτάσεως, ἀνερχομένης εἰς 5.698 στρέμματα, κειμένης εἰς θέσιν «Πεταλᾶς» περιφερείας Κοινότητος Παλαμπέλων, Ἐπαρχίας Βονίτσης ὑπὸ τοῦ Γερασίμου Παν. Κοσμιτάτου, κατοίκου Ἀμφιλοχίας μὲ σκοπὸν τὴν ἀλλαγὴν χρήσεως γῆς, ἤτοι τὴν οἰκοπεδοποίησιν ταύτης.

Ἡ ὡς ἄνω ἔκτασις ἐκαλύπτετο ὑπὸ πυκνῆς θαμνώδους δασικῆς βλαστήσεως ἀειφύλλων–πλατυφύλλων ἤτοι πρίνου, σχίνου καὶ ἀσπαλάθου.

2. Τὸ ἐκδοθὲν ὑπ' ἀριθ. 4460/55/26.8.76 Πρωτόκολλον Διοικητικῆς Ἀποβολῆς ἐπ' ὀνόματι τοῦ ἀνωτέρω.

3. Τὰς διατάξεις τῶν ἄρθρων 24 καὶ 117 τοῦ ἐν ἰσχύι Συντάγματος.

4. Τὰς διατάξεις τῶν ἄρθρων 188-205 τοῦ Ν.Δ. 86/69 «περὶ Δασικοῦ Κώδικος».

5. Τὴν ὑπ' ἀριθ. 5684/499/ἐγκ. 48/11.2.71 Δ/γὴν ΥΠ. ΓΕ. «περὶ προϋποθέσεων καὶ διαδικασίας κηρύξεως ἐκτάσεων ὡς ἀναδασωτέων καὶ ἄρσεως ἀναδασώσεων».

6. Τὰς ὑπ' ἀριθ. 88854/7483/ἐγκ.104/1.10.75 καὶ 114812/2946/ἐγκ.154/24.12.75 Δ/γὰς ΥΠ. ΓΕ. «περὶ ἐφαρμογῆς διατάξεων ἀφορωσῶν ἀναδασωτέας ἐκτάσεις».

7. Τὴν ὑπ' ἀριθ. 10582/539/13.2.76 Δ/γὴν ΥΠ. ΓΕ. Διευκρινίσεις ἐπὶ τῆς ἐφαρμογῆς τῆς ὑπ' ἀριθ. 114812/2946/ἐγκ. 154/24.12.1975.

8. Τὸ γεγονὸς ὅτι ἡ ἐν λόγῳ ἔκτασις ἔχει οἰκοπεδικὴν ἀξίαν καθ' ὅτι συνορεύει μετὰ τοῦ Ἀμβρακικοῦ κόλπου, ἐπιβάλλεται νὰ ἀναδασωθῇ διὰ λόγους αἰσθητικούς, ὑγιεινούς, τουριστικοὺς καὶ ἐξωραϊστικούς, ἀποφασίζομεν :

Κηρύσσομεν ὡς ἀναδασωτέαν τήν, ὑπὸ τοῦ Γερασίμου Παν. Κοσμιτάτου κατοίκου Ἀμφιλοχίας, καταληφθεῖσαν καὶ ἐκχερσωθεῖσαν δημοσίαν δασικὴν ἔκτασιν 5.698 στρεμμάτων, κειμένην εἰς δασικὴν θέσιν «Πεταλᾶς» περιφερείας Κοινότητος Παλαμπέλων, ἐπαρχίας Βονίτσης πρὸς τὸν σκοπὸν ἀλλαγῆς χρήσεως γῆς ἤτοι τῆς οἰκοπεδοποιήσεως ταύτης καὶ ὁριζομένην ὡς ἐμφαίνεται εἰς τὸ προσηρτημένον διάγραμμα, ὑπὸ στοιχείων Α, Β, Γ, Δ, ὡς κάτωθι :

Ἀνατολικῶς : Μὲ θάλασσαν Ἀμβρακικοῦ κόλπου καὶ ἀγρὸν Γερασίμου Παν. Κοσμιτάτου.
Δυτικῶς : Μὲ ἀγρὸν Γερασίμου Παν. Κοσμιτάτου
Βορείως : Μὲ δημοσίαν δασικὴν ἔκτασιν
Νοτίως : Μὲ ἀγρὸν Γερασίμου Παν. Κοσμιτάτου.


Ἡ παροῦσα δημοσιευθήτω διὰ τῆς Ἐφημερίδος τῆς Κυβερνήσεως.

Ἐν Μεσολογγίῳ τῇ 14 Ὀκτωβρίου 1976

Ὁ Νομάρχης
ΘΑΝΟΣ ΧΑΜΠΙΜΠΗΣ

ΔΙΑΓΡΑΜΜΑ ΑΝΑΔΑΣΩΤΕΑΣ ΕΚΤΑΣΕΩΣ

«ΠΕΤΑΛΑΣ» ΠΑΛΗΑΜΠΕΛΩΝ

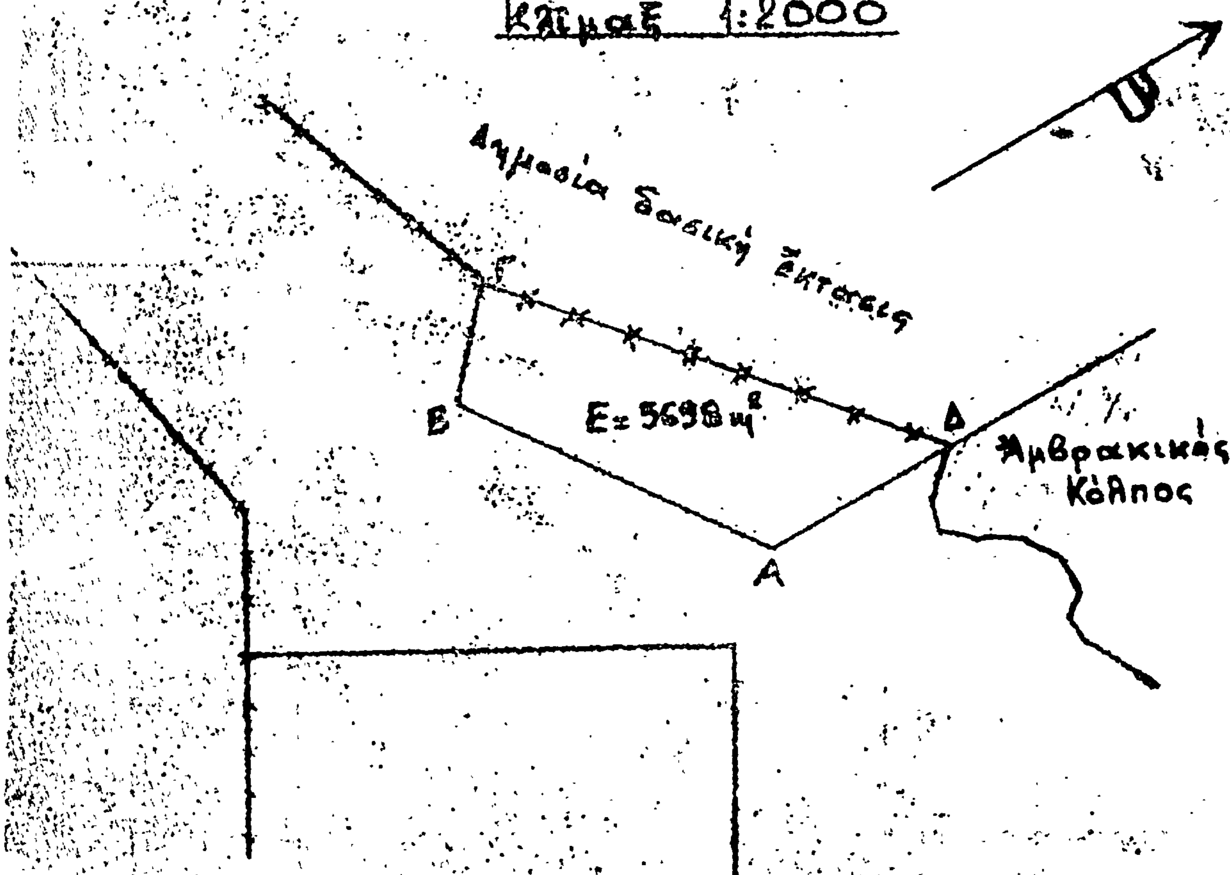

ΥΠΟΜΝΗΜΑ


ΑΒΓΔ έκτασις πρός κήρυξιν ώς άναδασωτέας

ΕΘΕΩΡΗΘΗ

Εν Αμφιλοχία τη 9-1976 Ο Δήμαρχος

Εν Ι.Π. Μεσολογγίου τη 14-10-76 Ο Δ/ντης Δασών

Εν Ι.Π. Μεσολογγίου τη 14-10-76 Ο Νομάρχης

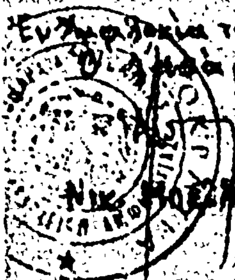

Νικ.

Χρήστος Αναστασιάδης
Δασολόγος

Θέρος Χαμπίσης



ΑΚΡΙΒΕΣ ΑΝΤΙΓΡΑΦΟΝ

Ἀριθ. Θ.3426. (2)

Περὶ κηρύξεως ἐκτάσεως ὡς ἀναδασωτέας ἐν τῷ Νομῷ Ἀργολίδος.

Ο ΝΟΜΑΡΧΗΣ ΑΡΓΟΛΙΔΟΣ

Ἔχοντες ὑπ' ὄψει :

1. Τὰς διατάξεις :

α) Τοῦ ἄρθρου 117 τοῦ Συντάγματος τῆς Χώρας.

β) Τοῦ ἄρθρου 191 Ν.Δ. 86/69 «περὶ Δασικοῦ Κώδικος.

2. Τὰς ὑπ' ἀριθ. 114812/2946/24.12.75, 10582/539/13.2.1976 καὶ 29583/226/6.5.1976 Ἐγκυκλίους διαταγὰς τοῦ Ὑπουργείου Γεωργίας.

3. Τὴν ἀπὸ 14 Ὀκτωβρίου 1976 πρότασιν τοῦ παρ' ἡμῖν Νομοδασαρχείου, δι' ἧς προτείνεται, ὅπως κηρυχθῇ ὡς ἀναδασωτέα δασικὴ ἔκτασις τῆς ὁποίας κατεστράφη εἰς τὸ παρελθὸν ἡ ἐπ' αὐτῆς φυομένη δασικὴ βλάστησις διὰ ἐκχερσώσεως καὶ ὑλοτομίας, καὶ ἡ ὁποία :

α) Εὑρίσκεται εἰς θέσιν «Βρυσοῦλες» τῆς περιοχῆς τῆς Κοινότητος Ἑρμιόνης Ἑρμιονίδος.

β) Ἀποτελεῖ τμῆμα τοῦ Δημοσίου Δάσους «Πετροθάλασσα - Βρυσοῦλες - Σινδόνι» ἀνήκοντος εἰς τὸ Δημόσιον.

γ) Εἶναι ἐμβαδοῦ ἑκατὸν δύο (102) στρεμμάτων καὶ 200 τετραγωνικῶν μέτρων.

δ) Παρίσταται εἰς διάγραμμα ἀποτελοῦν ἀναπόσπαστον τμῆμα τῆς παρούσης, περικλειομένη ὑπὸ τῆς ὁριογραμμῆς : Τμῆμα Αον : Ἀπ' αὔξοντα ἀριθ. 1 ἕως καὶ 21, ἐμβαδοῦ 72 στρεμμάτων.

Τμῆμα Βον : Ἀπ' αὔξοντα ἀριθ. 22 ἕως 37, ἐμβαδοῦ 30 στρεμμάτων καὶ 200 τετρ. μέτρων, ἀποφασίζομεν :

Κηρύσσομεν τὴν ὡς ἄνω ἔκτασιν ὡς ἀναδασωτέαν.

Ἡ παροῦσα δημοσιευθήτω διὰ τῆς Ἐφημερίδος τῆς Κυβερνήσεως.

Ἐν Ναυπλίῳ τῇ 18 Ὀκτωβρίου 1976

Ὁ Νομάρχης
Κ. ΚΟΥΚΑΣ

ΤΟΠΟΓΡΑΦΙΚΟΝ ΔΙΑΓΡΑΜΜΑ

Της Δημοσίας Δασικής Εκτάσεως εἰς θέσιν "Βρύσουλες", περιφερείας Κοινότητος Ἑρμιόνης, ἥτις δέον νά κηρυχθῇ ὡς ἀναδασωτέα, λόγῳ καταστροφῆς τῆς δασικῆς βλαστήσεως συνεπείᾳ παρανόμου ἐκχερσώσεως καί ὑλοτομίας καί ἐφ' ἧς ἐκδοθέντα α) τό ὑπ' ἀριθ. 852/1967 καί β) τό ὑπ' ἀριθ. 2933/22/1976 Πρωτόκολλα Διοικητικῆς Ἀποβολῆς κατά τῶν ... Ζωγράφου καί Χρ. Κανελλάκη ἀντιστοίχως

ΚΛΙΜΑΞ: 1:1000

Δημοσία Δασική Ἔκτασις

Δημόσια δασική ἔκτασις ἐκχερσωθεῖσα ὑπό ... Δρούσα, καθ' ἧς ἐξεδόθη τό ὑπ' ἀριθ. 2239/11/1976 Πρωτόκολλον Διοικητικῆς Ἀποβολῆς καί κηρυσσεται ἀναδασωτέα

Τμῆμα Αον
Ἐμβαδόν = 72 στρέμ.

Τμῆμα Βον
Ἐμβαδόν = 30.200 στρέμ.

ἀγρός Χρ. Κανελλάκη (τέως κτῆμα Ζωγράφου)


ἀγρός Χρ. Κανελλάκη (τέως κτῆμα Ζωγράφου)

ἀγρός τοῦ Δρούσα

Ἰδιωτική Ἔκτασις

θάλασσα

Τό τμῆμα ἀνήκει εἰς τήν ὑπ' ἀριθ. Θ. 3426/18.10.76 ... καί ἀποτελεῖ ἀναδασωτέα ἔκτασιν ...

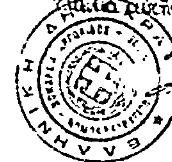

ΥΠΟΜΝΗΜΑ

1. 1,2,3,4 ... 20,21 (Τμῆμα Αον) καί 22,23,24 ... 36,37 (Τμῆμα Βον) Ὅρια τῆς ἀναδασωτέας ἐκτάσεως
2. Ὅρια μεταξύ ἀγρῶν - δασικῶν ἐκτάσεων
3. ρευματιαία
4. διανοιγεῖσαι ἁμαξιταί ὁδοί
5. φρέαρ
6. ποιμνιοστάσιον

Ἐν Ναυπλίῳ τῇ 13 Ὀκτωβρ. 1976
Ὁ Συντάξας
... Καμανά
Δασονόμος ἐπί βαθμῷ



ΕΘΕΩΡΗΘΗ
Ἐν Ναυπλίῳ τῇ 18 Ὀκτ. 1976
Ο ΝΟΜΑΡΧΗΣ
Κ. Τσίκας



ΕΘΕΩΡΗΘΗ
Ἐν Ναυπλίῳ τῇ 15-10-1976
Ὁ Νομοδασάρχης
... Ἠλίου
Δασολόγος ἐπί βαθμῷ

Ἀριθ. Ο.Ε. 16176/Φ. 96 (3)

Περὶ ἀναγκαστικῆς ἀπαλλοτριώσεως κτημάτων πρὸς ἀνακαίνισιν καὶ συντήρησιν ἐπαρχιακῆς ὁδοῦ Ταυρωνίτου - Παλαιοχώρας Ν. Χανίων.

Ο ΝΟΜΑΡΧΗΣ ΧΑΝΙΩΝ

Ἔχοντες ὑπ' ὄψει :

1. Τὰς διατάξεις τοῦ Ν.Δ. 797/1971 «περὶ ἀναγκαστικῶν ἀπαλλοτριώσεων ἐν συνδυασμῷ καὶ ποὸς τὰς διατάξεις τοῦ ὑπ' ἀριθμ. 159/1 Β. Δ/τος (Φ.Ε.Κ. 49/12.3.71 τ.Α) «περὶ τῆς ἁρμοδιότητος τῶν Νομαρχῶν, πρὸς κήρυξιν ἀναγκαστικῶν τινῶν ἀπαλλοτριώσεων».

2. Τὰς διατάξεις τοῦ ἄρθρου 23 τοῦ ἀπὸ 25.11.1929 Δ/τος «περὶ κωδικοποιήσεως τῶν περὶ κατασκευῆς καὶ συντηρήσεως ὁδῶν κειμένων διατάξεων, καὶ

3. Τὸ ὑπ' ἀριθμ. Τ.Υ. 8905/10821 τῆς 16.10.1976 πρὸς Οἰκον. Ἐφορίαν Χανίων ἔγγραφον τῆς Δ/νσεως Τεχνικῶν Ὑπηρεσιῶν Ν. Χανίων, περὶ κηρύξεως ὡς ἀναγκαστικῆς τῆς ἐν θέματι ἀπαλλοτριώσεως, ἀποφασίζομεν :

Κηρύσσομεν ἀναγκαστικῶς ἀπαλλοτριωτέαν λόγῳ δημοσίας ὠφελείας, ἤτοι διὰ τὴν ἀνακαίνισιν καὶ συντήρησιν τῆς ἐπαρχιακῆς ὁδοῦ Ταυρωνίτου - Παλαιοχώρας ἀπὸ Π. 425 χ.0.20 + 882,98 ἕως Λ. 200 χ.0. 21 + 370,57 μ. μῆκος Ο + 529,01 μ διάφορα κτήματα μετὰ τῶν ἐπικειμένων συνολικῆς ἐκτάσεως 10.280 $μ^2$, ὡς ταῦτα ἐμφαίνονται καὶ ὁρίζονται κατὰ μῆκος τῆς εἰρημένης ὁδοῦ εἰς τὸ ὑπὸ κλίμακα 1 : 1000 ἀπὸ 29.9. 1975 κτηματολογικὸν διάγραμμα καὶ τὸν ἐπ' αὐτοῦ κτηματολογικὸν πίνακα τοῦ συντάξαντος Μηχανικοῦ Χ. Τζότζολάκη, δεόντως τεθεωρημένον τὴν 18.3.1976 ὑπὸ τῆς Δ/νσεως Τεχνικῶν Ὑπηρεσιῶν Ν. Χανίων.

Ἐπὶ τῶν ἀπαλλοτριουμένων ὡς ἄνω κτημάτων δικαιώματα κυριότητος προβάλλουσιν οἱ Κουλιέρης Νικόλαος τοῦ Σταύρου, Κουλιέρης Γεώργιος τοῦ Σταύρου, Κουλιέρης Νικόλαος τοῦ Γεωργίου, Μπολιεράκης Μιχαὴλ τοῦ Παναγιώτου καὶ Ζουρίδης Δημήτριος τοῦ Γεωργίου .

Ἡ ἀπαλλοτρίωσις κηρύσσεται ὑπὲρ τοῦ Δημοσίου, ἡ δὲ προϋπολογισθεῖσα δαπάνη θὰ βαρύνῃ τὴν πίστωσιν τοῦ Περιφερειακοῦ Προγράμματος Δημοσίων ἐπενδύσεων.

Ἡ παροῦσα δημοσιευθήτω διὰ τῆς Ἐφημερίδος τῆς Κυβερνήσεως.

Ἐν Χανίοις τῇ 27 Ὀκτωβρίου 1976

Ὁ Νομάρχης
ΑΛΕΞΑΝΔΡΟΣ Γ. ΤΣΑΚΩΝΑΣ

ΑΝΑΚΟΙΝΩΣΕΙΣ

Ἀριθ. 7212 (4)

Περὶ εἰδοποιήσεως τῆς γενομένης παρακαταθέσεως ἀποζημιώσεως ἐξ ἀναγκαστικῆς ἀπαλλοτριώσεως ἀκινήτων πρὸς διαπλάτυνσιν καὶ ἀνακαίνισιν τῆς ἐθνικῆς ὁδοῦ Κερκύρας —Παλαιοκαστρίτσης.

Ο ΥΠΟΥΡΓΟΣ ΔΗΜΟΣΙΩΝ ΕΡΓΩΝ

Ἔχοντες ὑπ' ὄψει τὰ ἄρθρα 7 καὶ 8 τοῦ ὑπ' ἀριθ. 797/71 Ν.Δ. «περὶ ἀναγκαστικῶν ἀπαλλοτριώσεων», φέρομεν εἰς γνῶσιν τῶν κεκτημένων ἢ ἀξιούντων δικαιώματα κυριότητος ἐπὶ ἀκινήτων ἀπαλλοτριωθέντων ἀναγκαστικῶς δυνάμει τῆς ὑπ' ἀριθ. 2059/1973/69 κοινῆς ἀποφάσεως τῶν Ὑπουργῶν Οἰκονομικῶν καὶ Δημοσίων Ἔργων (ΦΕΚ 87/1969 τ. Δ') διὰ τὴν διαπλάτυνσιν καὶ ἀνακαίνισιν τῆς ἐθνικῆς ὁδοῦ Κερκύρας—Παλαιοκαστρίτσης, ὡς καὶ τῶν τυχὸν ἐπὶ τῶν ἀκινήτων τούτων ἐγγεγραμμένων ἐνυποθήκων ἢ κατασχόντων δανειστῶν ἢ τρίτων ἐν γένει διεκδικητῶν ὅτι ἡ ἀποζημίωσις αὐτῶν ὡς καὶ τῶν κατὰ τὸν κτηματολογικὸν πίνακα ἐπικειμένων αὐτοῖς, καθορισθεῖσα διὰ τῆς ὑπ' ἀριθ. 71/1976 ἀποφάσεως τοῦ Πολυμελοῦς Πρωτοδικείου Κερκύρας, παρακατετέθη εἰς τὸ Γραφεῖον Παρ/κῶν Κερκύρας. ἐκδοθέντος τοῦ ὑπ' ἀριθ. 10893/27.9.1976 γραμματίου συστάσεως παρακαταθήκης. συνολικοῦ ποσοῦ δραχμῶν ἑκατὸν πεντήκοντα ὀκτὼ χιλιάδων ἑξακοσίων πεντήκοντα (158.650).

Ἡ ἀποζημίωσις αὕτη εἶναι ἀποδοτέα εἰς τοὺς κατὰ νόμον ἀναγνωρισθησομένους δικαιούχους αὐτῆς.

Ἡ παροῦσα δημοσιευθήτω διὰ τῆς Ἐφημερίδος τῆς Κυβερνήσεως.

Ἐν Ἀθήναις τῇ 27 Ὀκτωβρίου 1976

Ἐντολῇ Ὑπουργοῦ
Ὁ Διευθυντὴς
ΑΛΕΞ. ΒΑΦΕΙΑΔΗΣ

ΠΟΛΕΟΔΟΜΙΑ

ΔΙΑΤΑΓΜΑΤΑ

(5)

Περὶ ἐφαρμογῆς τοῦ συστήματος τῆς ἀμιγοῦς ἐλευθέρας δομήσεως εἰς γήπεδον ἐκτάσεως 60.000 $μ^2$ ἐκτὸς σχεδίου πόλεως καὶ ἐντὸς ζώνης εἰς περιοχὴν Ἀμαρουσίου Ν. Ἀττικῆς.

Ο ΠΡΟΕΔΡΟΣ ΤΗΣ ΕΛΛΗΝΙΚΗΣ ΔΗΜΟΚΡΑΤΙΑΣ

Ἔχοντες ὑπ' ὄψει : 1) τὰ ἄρθρα 40 καὶ 41 τοῦ Ν.Δ. 8/1973 «περὶ Γενικοῦ Οἰκοδομικοῦ Κανονισμοῦ» (ΦΕΚ 124Α/1973), 2) τὴν ὑπ' ἀριθ. 601/1976 γνωμοδότησιν τοῦ Συμβουλίου Δημ. Ἔργων (Τμῆμα Μελετῶν), 3) τὴν ὑπ' ἀριθ. 644/1976 γνωμοδότησιν τοῦ Συμβουλίου τῆς Ἐπικρατείας, προτάσει τοῦ Ἡμετέρου ἐπὶ τῶν Δημοσίων Ἔργων Ὑπουργοῦ ἀπεφασίσαμεν καὶ διατάσσομεν :

Ἄρθρον μόνον

Ἐγκρίνεται ἡ ἐφαρμογὴ τοῦ συστήματος τῆς ἀμιγοῦς ἐλευθέρας δομήσεως ἐπὶ γηπέδου ἐμβαδοῦ 60.000 $μ^2$ κειμένου ἐκτὸς σχεδίου πόλεως καὶ ἐντὸς ζώνης ἐπὶ τῶν ὁδῶν Φραγκοκκλησιᾶς καὶ Ἀμαρουσίου εἰς Ἀμαρούσιον καὶ ἡ ἐντὸς τούτου ἀνέγερσις δύο (2) κτιρίων συν. ἐμβαδοῦ 1950 1^2 χιλίων ἐννεακοσίων πεντήκοντα μ.τ. πρὸς χρῆσιν οἰκοτροφείου τῆς ἀδελφότητος «Εὐνίκη», ἐκ τοῦ ὑπ' ἀριθ. 6490/2.10. 1963 Καταστατικοῦ (ἄρθρου 2) τῆς ὁποίας προκύπτει σαφῶς ὁ κοινοφελὴς σκοπὸς ταύτης καὶ οὐχὶ δι' ἐπιχείρησιν οἱασδήποτε μορφῆς, ὡς τὸ γήπεδον καὶ τὰ κτίρια ταῦτα ἐμφαίνονται εἰς τό, ὑπὸ τοῦ Προϊσταμένου τῆς Ὑπηρεσίας Οἰκισμοῦ, τεθεωρημένον διὰ τῆς ὑπ' ἀριθ. Ε.31796/1976 πράξεως αὐτοῦ, σχετικὸν πρωτότυπον διάγραμμα, ὑπὸ κλίμακα 1 : 500, οὗτινος συνοπτικὸν ἀντίτυπον δημοσιεύεται μετὰ τοῦ παρόντος , ὑπὸ τοὺς ἀκολούθους ὅρους ἀνταποκρινομένους πρὸς τὰ ἀνωρέτω, ἤτοι :

1. Ποσοστὸν καλύψεως μέχρι 3,50 % (τρία καὶ πεντήκοντα ἐπὶ τοῖς ἑκατὸν) κατὰ μέγιστον.
2. Συντελεστὴς δομήσεως 0,14 κατὰ μέγιστον
3. Ἀριθμὸς ὀρόφων τέσσαρες (4)
4. Τὸ μέγιστον ἐπιτρεπόμενον ὕψος τῶν οἰκοδομῶν ἀπὸ τοῦ πέριξ αὐτῶν ἐδάφους (φυσικοῦ ἢ διαμορφουμένου) καὶ ἐπὶ ἑκάστης ὄψεως ὁρίζεται εἰς δέκα τέσσερα καὶ ἥμισυ (14,50) μ.
5. Ἀποστάσεις τῶν κτιρίων μεταξὺ των καὶ ἀπὸ τῶν ὁρίων τοῦ γηπέδου τὸ ὀλιγώτερον 25.00 μ.

Εἰς τὸν αὐτὸν ἐπὶ τῶν δημοσίων Ἔργων Ὑπουργόν, ἀνατίθεμεν τὴν δημοσίευσιν καὶ ἐκτέλεσιν τοῦ παρόντος Διατάγματος.

Ἐν Ἀθήναις τῇ 27 Σεπτεμβρίου 1976

Ο ΠΡΟΕΔΡΟΣ ΤΗΣ ΔΗΜΟΚΡΑΤΙΑΣ
ΚΩΝΣΤΑΝΤΙΝΟΣ Δ. ΤΣΑΤΣΟΣ

Ο ΥΠΟΥΡΓΟΣ ΔΗΜΟΣΙΩΝ ΕΡΓΩΝ
ΧΡΙΣΤΟΦΟΡΟΣ ΣΤΡΑΤΟΣ

ΑΜΗΡΟΥΣΙΟΝ

ΙΔΙΟΚΤΗΣΙΑ ΑΔΕΛΦΟΤΗΤΟΣ

Ε[illegible]Υ [illegible]Ν[illegible] Κ[illegible]Η Σ.Α.

ΤΟΠΟΓΡΑΦΙΚΟΝ ΔΙΑΓΡΑΜΜΑ κλ. 1:500

ΟΡΟΙ ΔΟΜΗΣΕΩΣ – ΚΑΛΥΨΙΣ

1) Το οικόπεδον ευρίσκεται εντός ζώνης [illegible]
2) Εμβαδόν οικοπέδου = 60.000 m^2 [illegible]
3) Υπάρχον κτίσμα = 940.00 m^2

ΥΠΟΜΝΗΜΑ


Δηλούται υπευθύνως ότι ουδέν ρεύμα [illegible] εις την περιοχήν της οικοδομής [illegible] εν εναντία περιπτώσει της παρούσης [illegible]

Ο ΙΔΙΟΚΤΗΤΗΣ Ο ΜΗΧΑΝΙΚΟΣ

ΥΠΟΥΡΓΕΙΟΝ [illegible]
ΔΗΜΟΣΙΩΝ ΕΡΓΩΝ
[illegible] Ε.31276/1976
[illegible] 10 [illegible]
[illegible]
[illegible] 60.000 [illegible]
[illegible]
Εν Αθήναις τη 22 Δεκεμβρίου 1976
Ο [illegible]
Β. ΣΤΑΘΑΚΗΣ

[illegible]	[illegible]	[illegible]	[illegible]	[illegible]	[illegible]	[illegible]	[illegible]	[illegible]
				3,30%		4	14,00	[illegible]

[illegible] ουχί ολιγώτερον 25,00 μ.

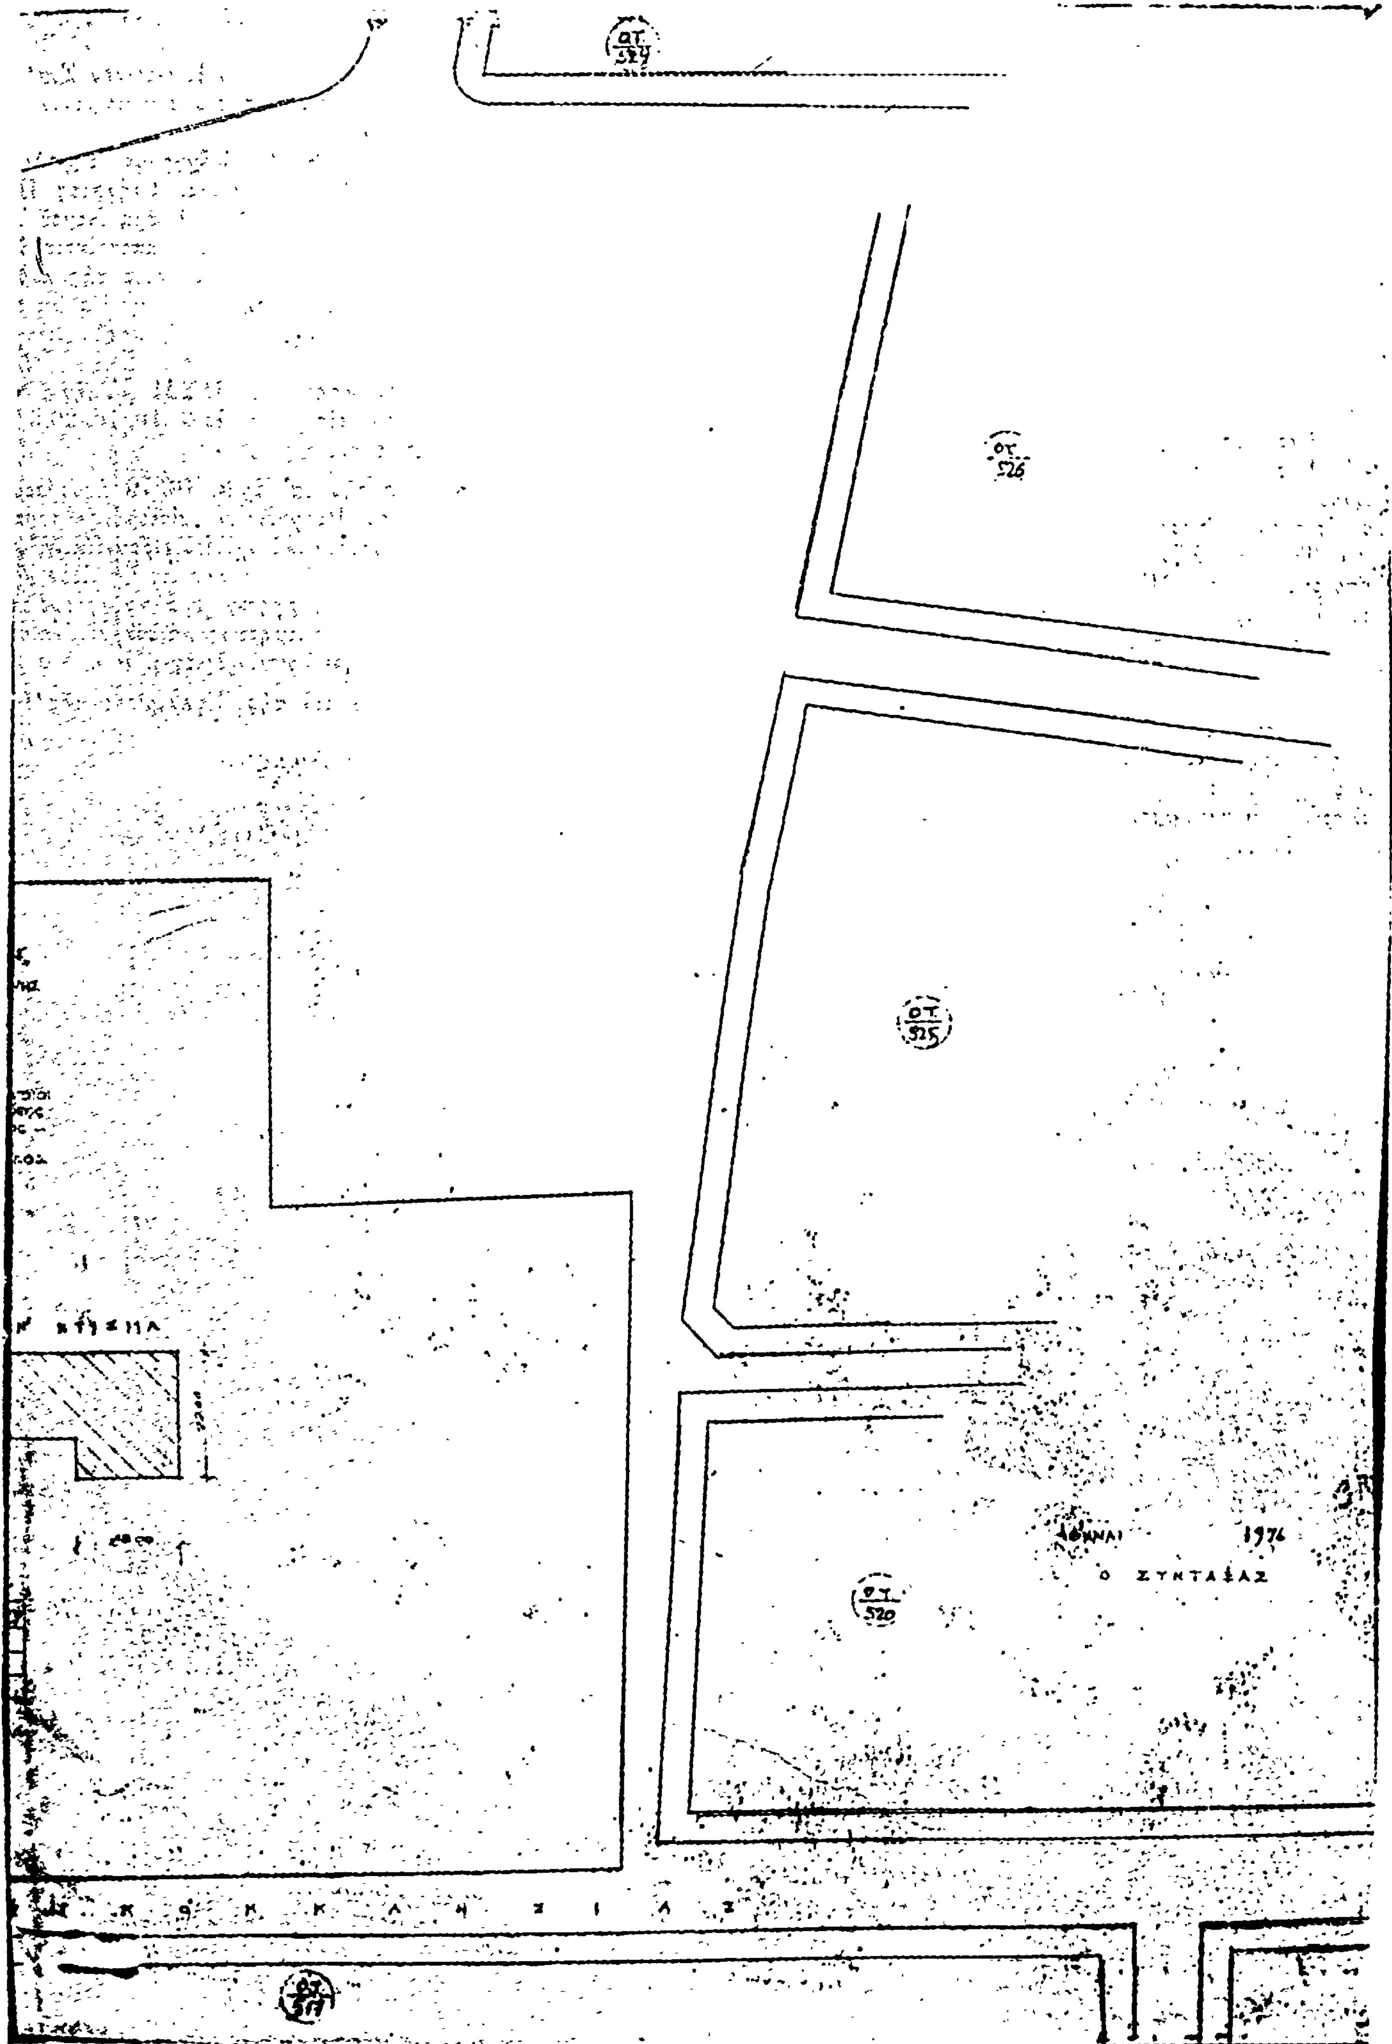
ΟΤ 524
ΟΤ 526
ΟΤ 525
ΟΤ 520
ΟΤ 517
ΚΤΙΣΜΑ
ΑΘΗΝΑΙ 1976
Ο ΣΥΝΤΑΞΑΣ
ΚΟΚΚΛΗΣΙΑΣ

ΑΠΟΦΑΣΕΙΣ

Ἀριθ. Η. 6554 (6)

Περὶ ἀπορρίψεως τροποποιήσεως τοῦ ἐγκεκριμένου ρυμοτομικοῦ σχεδίου Βραχνέϊκων Ν. Ἀχαΐας.

Ο ΝΟΜΑΡΧΗΣ ΑΧΑΪΑΣ

Ἔχοντες ὑπ' ὄψει:

1. Τὰς διατάξεις τοῦ Νόμου 3200/55 «περὶ Διοικητικῆς ἀποκεντρώσεως» καὶ τὰς τοιαύτας τοῦ ἀπὸ 28.6.1955 Β.Δ. «περὶ ἐξαιρέσεως ἀπὸ τῆς ἁρμοδιότητος τῶν Νομαρχῶν ἀντικειμένων τινῶν ἁρμοδιότητος τοῦ Ὑπουργ. Δημ. Ἔργων».
2. Τὰς διατάξεις τοῦ ὑπ' ἀριθ. 532/70 Ν.Δ. «περὶ συμπληρώσεως τῶν διατάξεων περὶ Διοικητικῆς ἀποκεντρώσεως».
3. Τὰς διατάξεις τοῦ ὑπ' ἀριθ. 863/60 Β.Δ.
4. Τὰς διατάξεις τοῦ ὑπ' ἀριθ. 712/70 Β.Δ. «περὶ καθορισμοῦ ἁρμοδιοτήτων τῶν Περιφερειακῶν Ἀρχῶν Νομαρχιακοῦ ἐπιπέδου Ὑπηρεσιῶν Δημ. Ἔργων».
5. Τὴν ὑπ' ἀριθ. 111814/13.1.1970 ἐγκ. Α. 311 τοῦ Ὑπουργείου Δημ. Ἔργων περὶ ἐφαρμογῆς τῶν διατάξεων περὶ ἀποκεντρώσεως ἁρμοδιοτήτων.
6. Τὰς διατάξεις τοῦ ἀπὸ 17.7.1923 Ν. Δ/τος «περὶ σχεδίων πόλεων κλπ.».
7. Τὰς διατάξεις τοῦ Α.Ν. 314/68 «περὶ παροχῆς εἰς τὸν Ὑπουργὸν Βορείου Ἑλλάδος καὶ τοὺς Νομάρχας ἁρμοδιότητος ἐπὶ θεμάτων ἐγκρίσεως ἐπεκτάσεως καὶ τροποποιήσεως σχεδίων πόλεων καὶ κωμῶν ὡς ἐτροποποιήθη καὶ συνεπληρώθη μεταγενεστέρως διὰ τοῦ Ν.Δ. 1018/71 (ΦΕΚ 220/Α/71).
8. Τὴν ὑπ' ἀριθ. Ε. 39593/8393/22.10.1968 (ἐγκ. 70/1968) ἐγκ. τοῦ Ὑπουργ. Δ.Ε.
9. Τὴν ὑπ' ἀριθ. 16/76 ἀπόφασιν τοῦ Κοινοτικοῦ Συμβουλίου Βραχνέϊκων, περὶ τροποποιήσεως τοῦ ἐγκεκριμένου ρυμοτομικοῦ σχεδίου Βραχνέϊκων.
10. Τὸ ὑπ' ἀριθ. Η. 4204/18.5.1976 ἔγγραφον τῆς Διευθύνσεως Τεχν. Ὑπηρεσιῶν Νομοῦ Ἀχαΐας, Τμήματος Πολεοδομικῶν Ἐφαρμογῶν, πρὸς τὸ ΠΣΔΕ «Τμῆμα Νομοῦ Ἀχαΐας δι' οὗ γνωρίζει ὅτι ἡ προτεινομένη τροποποίησις δὲν κρίνεται ἱκανοποιητική, καθ' ὅσον ἡ κατάργησις τῆς καθορισθείσης ὑπὸ τοῦ ἰσχύοντος ρυμοτομικοῦ ἀποτμήσεως θὰ δυσχαιρένη τὴν κυκλοφορίαν τῶν ὀχημάτων καὶ λοιπῶν διερχομένων.
11. Τὴν σύμφωνον γνωμοδότησιν τοῦ ΠΣΔΕ «Τμῆμα Νομοῦ Ἀχαΐας» διατυπωθεῖσαν εἰς τὸ ὑπ' ἀριθ. 10/16/26.5.76 πρακτικὸν αὐτοῦ, ἀποφασίζομεν:

Ἀπορρίπτομεν τήν, διὰ τῆς ὑπ' ἀριθ. 16/76 ἀποφάσεως τοῦ Κοινοτικοῦ Συμβουλίου Βραχνέϊκων, αἰτουμένην τροποποίησιν τοῦ ἐγκεκριμένου ρυμοτομικοῦ σχεδίου Βραχνέϊκων, διὰ τῆς μετατοπίσεως τῆς οἰκοδομικῆς γραμμῆς εἰς τὴν ὁδὸν Μαραγκοπούλου, καθ' ὅσον ἡ κατάργησις τῆς καθορισθείσης ὑπὸ τοῦ ἰσχύοντος ρυμοτομικοῦ ἀποτμήσεως θὰ δυσχαιράνῃ τὴν κυκλοφορίαν τῶν ὀχημάτων καὶ λοιπῶν διερχομένων.

Ἡ παροῦσα δημοσιευθήτω διὰ τῆς Ἐφημερίδος τῆς Κυβερνήσεως.

Ἐν Πάτραις τῇ 2 Ἰουλίου 1976

Ὁ Νομάρχης
Κ. ΠΑΠΑΒΛΑΣΟΠΟΥΛΟΣ

ΕΚ ΤΟΥ ΕΘΝΙΚΟΥ ΤΥΠΟΓΡΑΦΕΙΟΥ